


DATOS DEL PREDIO  
No. DE CUENTA: \_\_\_\_\_  
CLAVE CATASTRAL: \_\_\_\_\_

PREDIO: URBANO

USO DEL PREDIO: CARRETERA

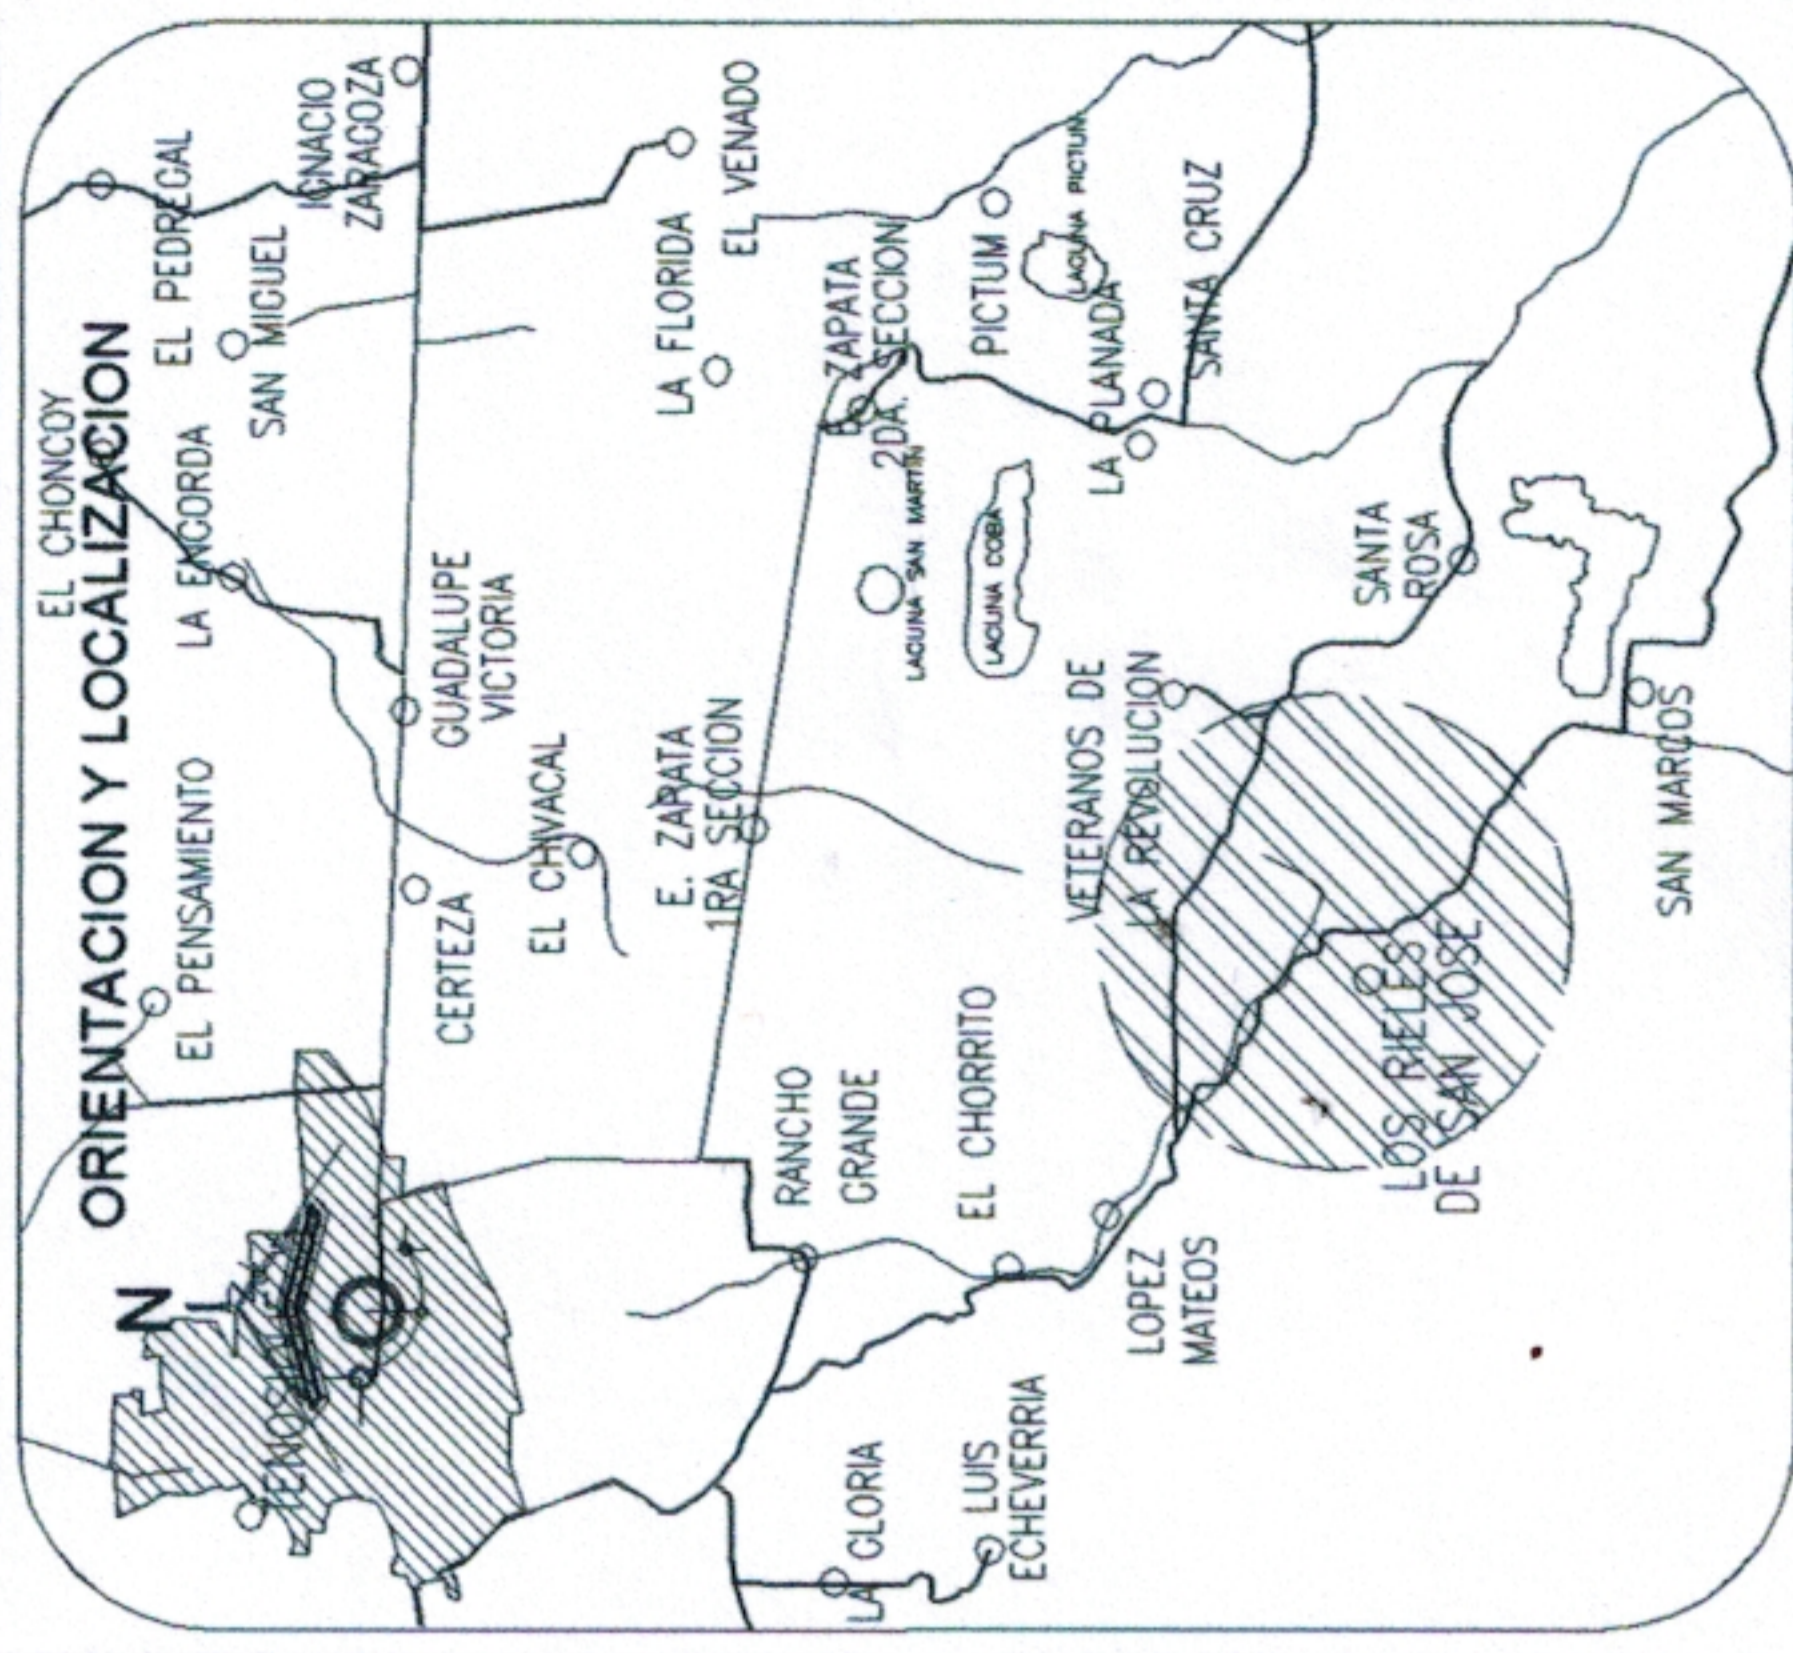

# TENOSIQUE

GOBIERNO MUNICIPAL

UBICACION:

**CALLE "SAN JOSE" DEL  
EJ. LOS RIELES DE SAN JOSÉ,  
PERTENECIENTE AL MUNICIPIO DE  
TENOSIQUE, TAB.**


PROPIETARIO:

**MUNICIPIO DE TENOSIQUE, TABASCO**

DIBUJÓ:  
**ING. LEONEL AGUIE  
DOMINGUEZ**

ACOTACION: metros  
ESCALA: 1:3,000

FECHA: TENOSIQUE, TAB.  
JUNIO DE 2017

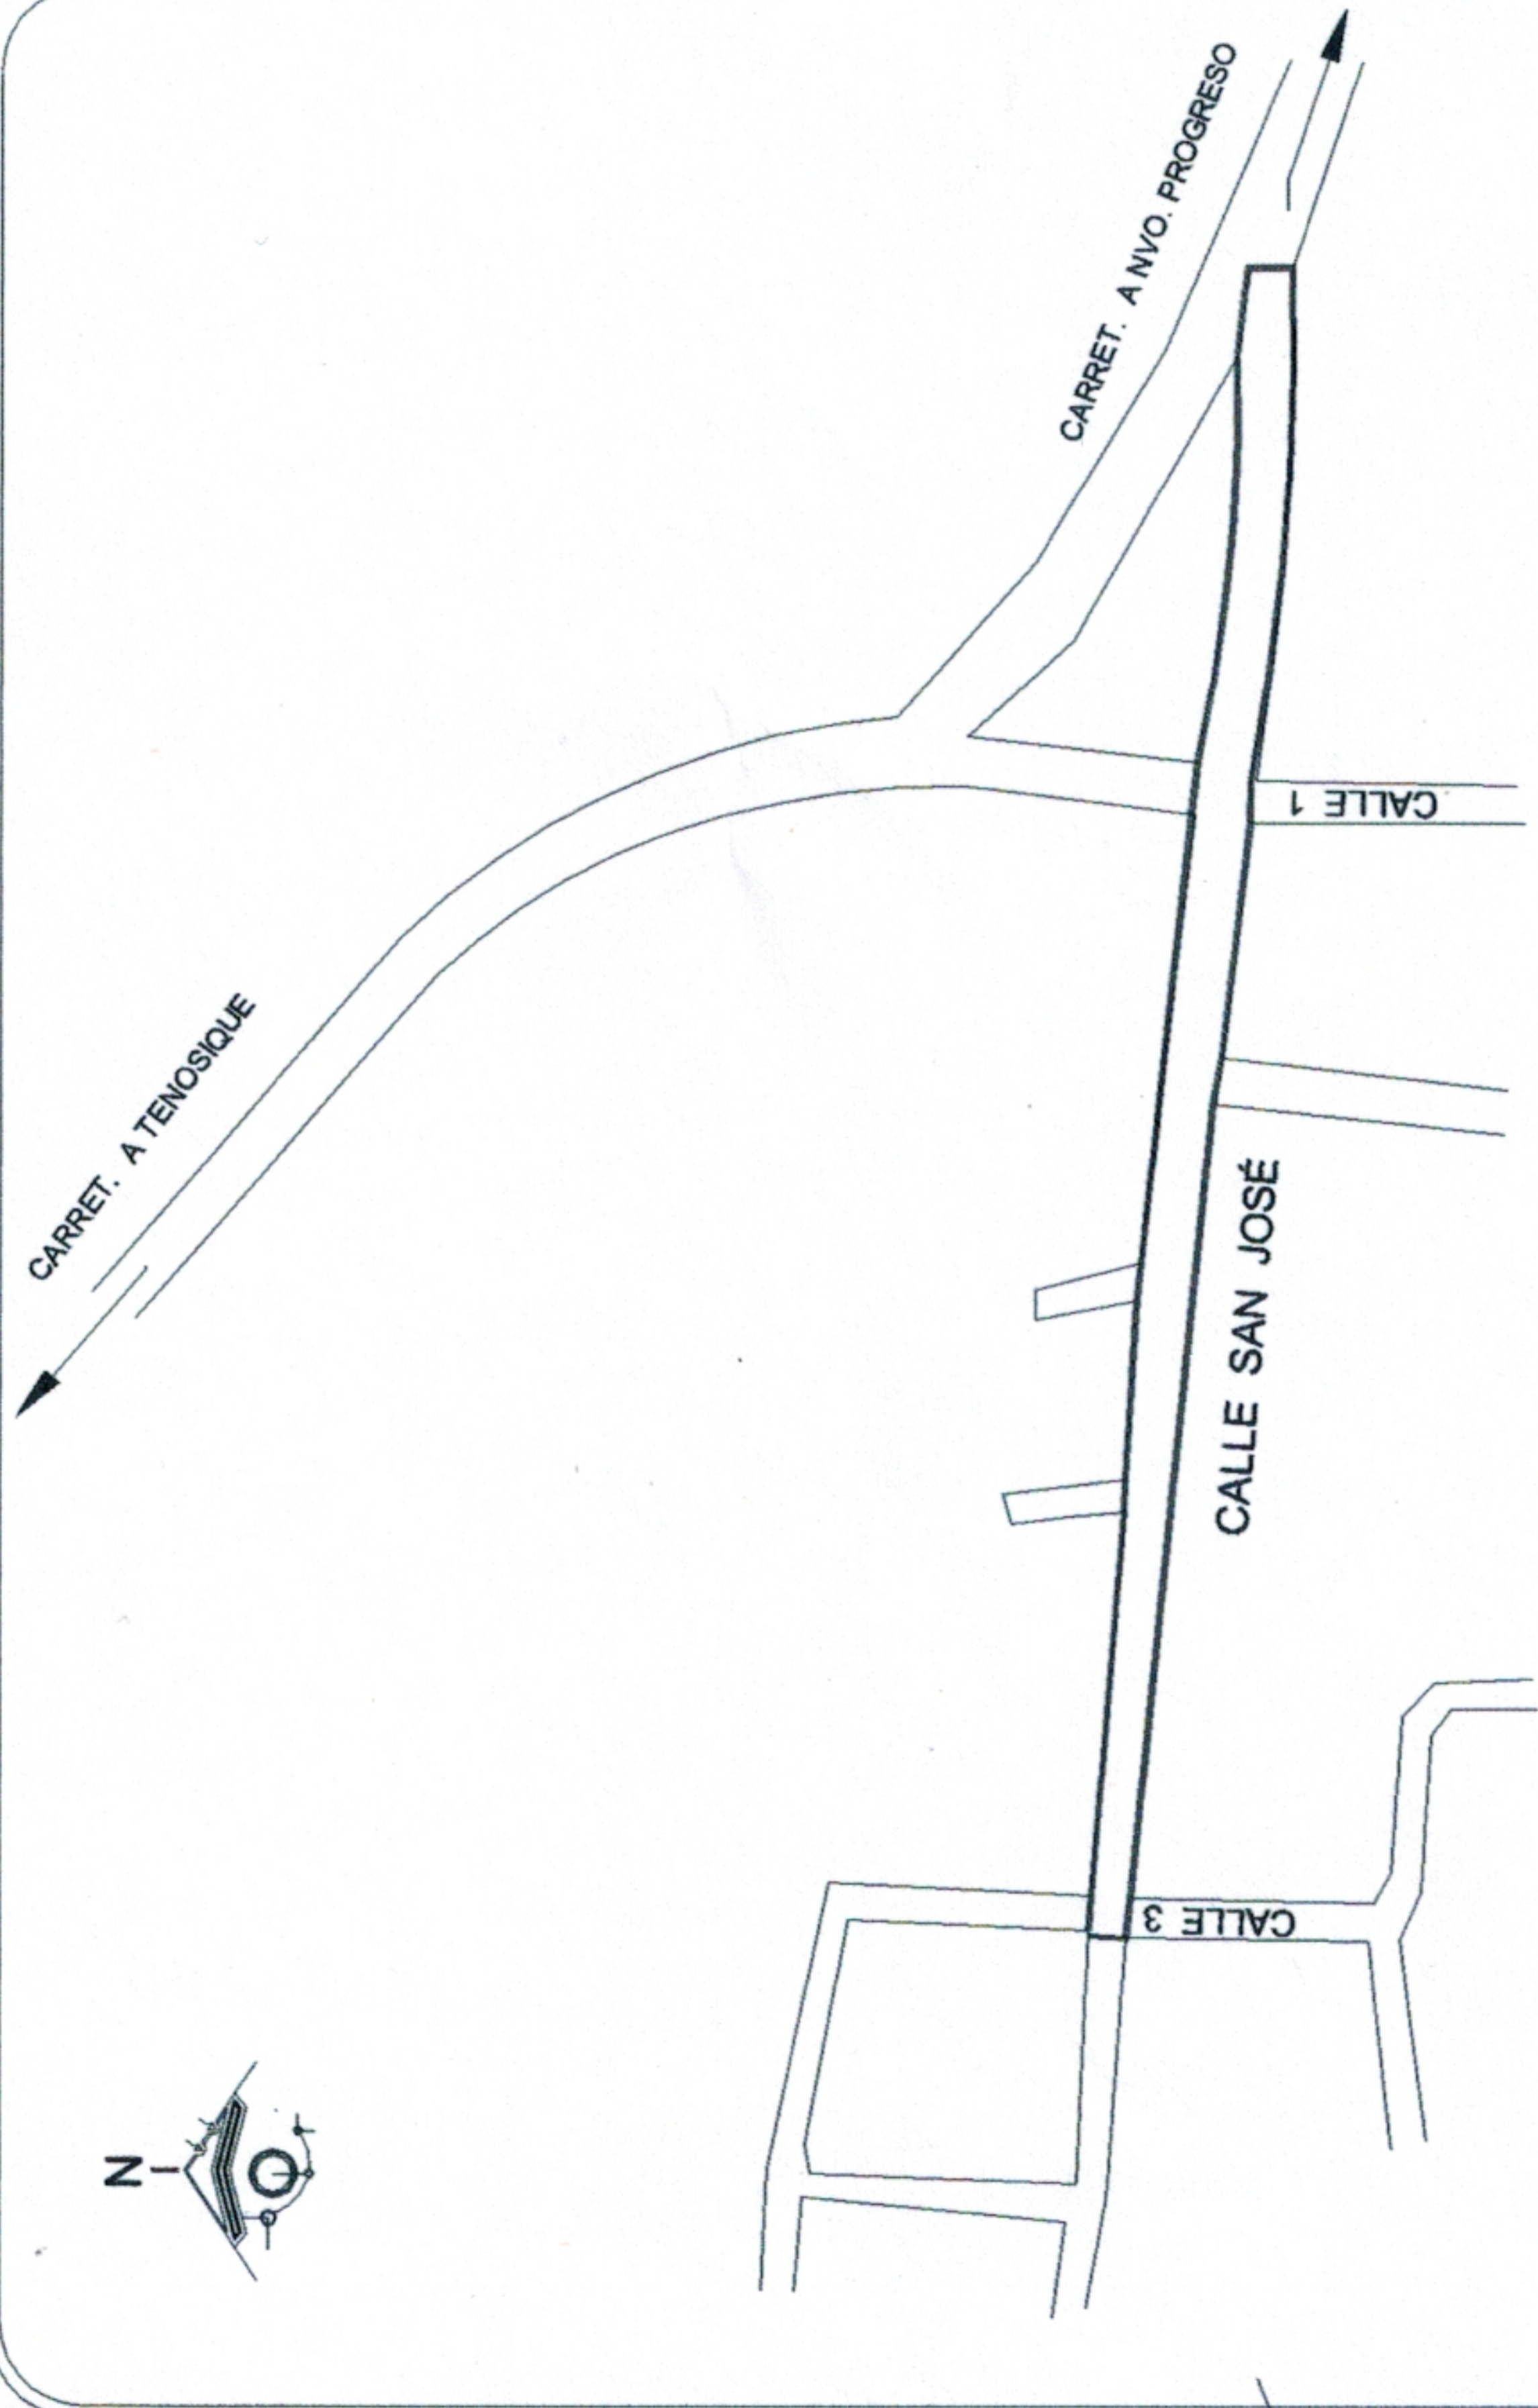

**DEPARTAMENTO DE  
ORDENAMIENTO  
TERRITORIAL  
TRIENIO 2016-2018**

**SERVICIOS MUNICIPALES**

- TERRACERIA Y PAVIMENTO EN CALLE
- TRANSPORTE
- ENERGIA ELECTRICA
- AGUA POTABLE